

43
8

Hochstraße

Flur 39

14

30/3

Anmerkung:
Die Grenzmaße sind Katasterbestand und wurden örtlich überprüft. Grenzmaße in Klammern sind gerechnete Maße.
Die eingetragenen Höhen beziehen sich auf Normalnull (m ü. NN).
Der Ortsvergleich hat am 18.05.2015 stattgefunden.

5

31

29

27

49
8

Wohnhaus VII
massiv

VIII
Wohn- und Geschäftshaus

Wohn- und
Geschäftshaus VII - VIII

7 massiv

massiv

21
48
8

Zwinger-gasse

Bestandteil des Bescheides

1
1

B - 2015 1116 - 4

STADT FRANKFURT AM MAIN
DER MAGISTRAT
Bauaufsicht

- Rückbau des Dachs und Aufstockung eines Voll- und eines Staffelgeschosses mit 4 Wohneinheiten
- Errichtung von 4 Balkonanlagen sowie eines Erkers vom 1.-5. OG
- Errichtung von 3 Dachterrassen
- Nutzungsänderung im 1. bis 4. OG von Büroflächen und freiberuflichen Nutzungen gem. §13 BauNVO in 14 Wohnungen
- Umbau der Büroeinheit im EG

45
3

Flur 38

Eintragung des Planungsstandes

Handwritten signature

ObVI Rösche
Die blauen Eintragungen sind rechtsverbindliche Festsetzungen gemäß Baugesetzbuch.

Bebauungsplan: B 855
Börsenstraße / Kaiserhofstraße


MI 0,8
Inkrafttreten: 17.05.2008

134
42

Dipl.-Ing. Marco Rösche
Dipl.-Ing. Michael Stief
Öffentlich bestellte Vermessungsingenieure
Taubensring 30
63069 Offenbach
Tel. 069/210298-0 Fax 069/210298-20
E-Mail: info@vermessung-offenbach.de
www.vermessung-offenbach.de

Maßstab 1:250

Gemarkung: Frankfurt Bez. 1 Flur: 37
Auftragsnr.: 150508 Datum: 09.07.2015

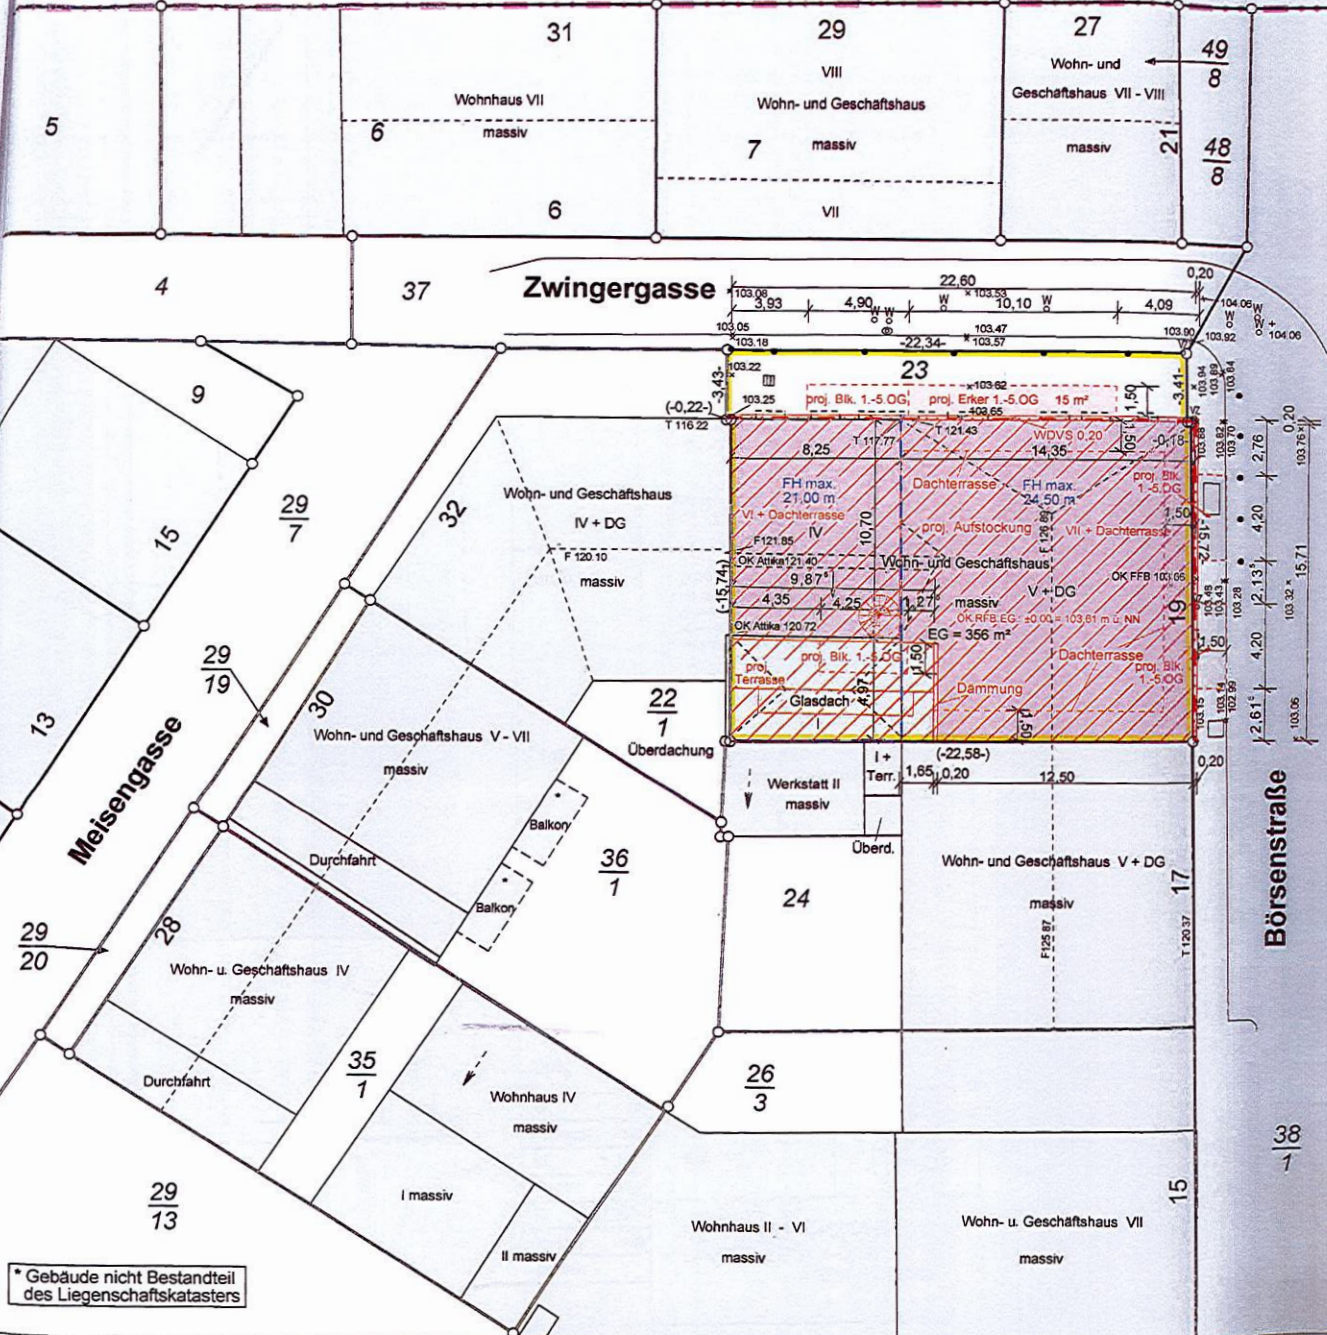

* Gebäude nicht Bestandteil des Liegenschaftskatasters